

ΕΦΗΜΕΡΙΣ ΤΗΣ ΚΥΒΕΡΝΗΣΕΩΣ
ΤΗΣ ΕΛΛΗΝΙΚΗΣ ΔΗΜΟΚΡΑΤΙΑΣ

ΑΘΗΝΑ 2 ΙΟΥΝΙΟΥ 1983 | ΤΕΥΧΟΣ ΤΕΤΑΡΤΟ | ΑΡΙΘΜΟΣ ΦΥΛΛΟΥ 201

ΠΕΡΙΕΧΟΜΕΝΑ

ΑΠΑΛΛΟΤΡΙΩΣΕΙΣ

ΑΠΟΦΑΣΕΙΣ

ΑΠΑΛΛΟΤΡΙΩΣΕΙΣ

ΑΠΟΦΑΣΕΙΣ

(1)

Επικύρωση έκθεσης και διαγραμμάτων καθορισμού οριογραμμής αιγιαλού και παραλίας στη θέση «ΑΜΠΕΛΑΣ» Κοινότητος Ναούσης νήσου Πάρου.

Ο ΝΟΜΑΡΧΗΣ ΚΥΚΛΑΔΩΝ

Γνωρίζοντας :

1. Τις διατάξεις του άρθρου 1 του Ν. 3200/55 «περί διοικητικής αποκεντρώσεως».

2. Το Ν.Δ. 11/12.11.1929 «περί Διοικήσεως Δημοσίων κτημάτων».

3. Τα άρθρα 1, 2 του Α.Ν. 2344/1940 «περί αιγιαλού και παραλίας».

4. Το Π.Δ. 636/77 «περί διαρθρώσεως του Υπουργείου Οικονομικών και Οργανισμού των Υπηρεσιών αυτού».

5. Το τοπογραφικό διάγραμμα της περιοχής «ΑΜΠΕΛΑΣ» κοινότητος Ναούσης νήσου Πάρου με κλίμακα 1 : 500 που συντάχτηκε τον Απρίλιο του 1982 από τον Ηλία Οικονομόπουλο Τοπογράφο Μηχανικό, που θεωρήθηκε την 28.4.82 και επαληθεύτηκε στο πεδίο για την ακρίβεια της αποτύπωσης την 28.4.82 από τον Δημήτριο Τζουμακίδη, Νομομηχανικό, Δ/ντή Τεχνικών Υπηρεσιών Ν. Κυκλάδων, και στο οποίο χαράχτηκε με κόκκινη γραμμή το όριο του αιγιαλού και με κίτρινη το όριο τῆς παραλίας.

6. Την από 28.4.82 έκθεση της επιτροπής του άρθρου 74 Π.Δ. 636/1977.

7. Την σύμφωνη γνώμη του Γενικού Επιτελείου Ναυτικού που διατυπώθηκε με το Φ. 187.2/325/82 Σ. 1080/18.6.82 έγγραφό του, αποφασίζουμε :

Επικυρώνουμε την από 28.4.82 έκθεση της επιτροπής και το σχετικό τοπογραφικό διάγραμμα της περιοχής «ΑΜΠΕΛΑΣ» Κοινότητος Ναούσης νήσου Πάρου, για τον καθορισμό οριογραμμής αιγιαλού και παραλίας.

Η απόφαση αυτή, η έκθεση της επιτροπής και το σχετικό τοπογραφικό διάγραμμα να δημοσιευτούν στην Εφημερίδα της Κυβέρνησης.

Ερμούπολη, 15 'Οκτωβρίου 1982.

Η Νομάρχης
ΕΛΙΣΑΒΕΤ ΠΑΠΑΖΩΗ

ΕΚΘΕΣΙΣ

Δια τον καθορισμόν το πρώτον των ορίων αιγιαλού και παραλίας εις θέσιν «ΑΜΠΕΛΑΣ» Κοινότητος Ναούσης νήσου Πάρου.

Εν Πάρω την 28ην Απριλίου του 1982, ημέρα Τετάρτη οι υπογεγραμμένοι :

1. Νικόλαος Καρύδης, Οικονομικός Έφορος Πάρου.

2. Δημήτριος Τζουμακίδης, Δ/ντής Τεχνικών Υπηρεσιών Νομού Κυκλάδων.

3. Ανδρέας Κοκκώνης Λιμενάρχης Πάρου, αποτελούντες την Επιτροπή καθορισμού των ορίων του αιγιαλού και παραλίας δυνάμει του άρθρου 74 Π.Δ. 733/77 και της υπ' αριθ. Ο.Ε. 1762/15.3.1976 αποφάσεως της Νομαρχίας Κυκλάδων (παράγραφος 1 άρθρο 63 του Π.Δ. 636/77) συγκληθείσα δια της εντολής του Προέδρου αυτής, μετέβημεν επί τόπου εις την προαναφερομένη περιοχή.

Λαβόντες υπ' όψει :

Το υπό του Ηλία Οικονομοπούλου, Διπλωματούχου Τοπογράφου συνταχθὲν τὸν Απρίλιο του 1982 τοπογραφικόν διάγραμμα εις Ι πινακίδα εις κλ. 1 : 500 ἠλεγμένον δια την ἀκρίβειαν της αποτυπώσεως υπό του Δ/ντού Τεχνικών Υπηρεσιών Νομού Κυκλάδων την 28ην Απριλίου 1982 και θεωρηθέν υπό της Δ/νσεως Τ.Υ.Ν. Κυκλάδων ως το υπ' αριθ. 20 άρθ. Ν. 719/77 ορίζει. Τας διατάξεις του Α.Ν. 2344/40 ως ούτος ετροποποιήθη ως και την προς τούτο σχετική Δικαστική και Διοικητική Νομολογία. Την εκ της επιτοπίου μεταβάσεως σχηματισθείσα ἀντίληψιν περί του πλάτους της βρεχομένης ζώνης ξηράς της μορφολογίας του εδάφους αποτελουμένης επί το πλείστον από βραχώδεις ἐκτάσεις και ολίγας αμμώδεις. Αποφασίζει :

1. Καθορίζει επί του ως άνω τοπογραφικού διαγράμματος την οριογραμμή του αιγιαλού δι' ερυθράς συνεχούς πολυγωνικής γραμμής 1, 2 ... 18.


2. Την οριογραμμή της παραλίας δια συνεχούς κιτρίνης πολυγωνικής γραμμής 1', 2', ... 18'.

ΠΟΛΥΓΩΝΙΚΗ ΑΙΓΙΑΛΟΥ

Κ	Χ	Ψ	S
1	18090,80	17167,80	
2	18105,25	17100,00	69,32
3	18106,00	17068,30	31,70
4	18114,25	17047,75	22,14
5	18125,00	17000,00	48,94
6	18126,20	16968,50	31,52
7	18129,80	16900,00	68,59
8	18118,50	16874,75	27,66
9	180098,50	16859,60	25,09
10	18095,20	16823,30	36,44
11	18078,20	16818,30	17,72
12	18075,80	16805,20	13,31
13	18063,75	16797,60	14,25
14	18062,20	16781,60	16,07
15	18068,10	16748,20	33,91
16	18070,75	16728,50	19,88
17	18089,80	16721,90	20,16
18	18098,50	16685,70	37,23

ΠΟΛΥΓΩΝΙΚΗ ΠΑΡΑΛΙΑΣ

Κ'	Χ	Ψ	S
1'	18100,00	17171,80	
2'	18115,30	17100,00	73,41
3'	18116,00	17070,25	29,75
4'	18124,30	17050,00	71,88
5'	18135,20	1700,00	51,17
6'	18136,10	16969,30	30,71
7'	18139,80	16900,00	69,40
8'	18126,25	16868,75	34,06
9'	18107,80	16855,30	22,83
10'	18102,70	16817,25	38,39
11'	18087,20	16810,50	16,90
12'	18082,00	16797,30	14,18
13'	18073,20	16790,75	10,97
14'	18072,30	16781,60	9,19
15'	18077,80	16750,70	31,38
16'	18079,50	16735,50	15,29
17'	18099,10	16725,20	22,14
18'	18108,30	16686,00	40,26

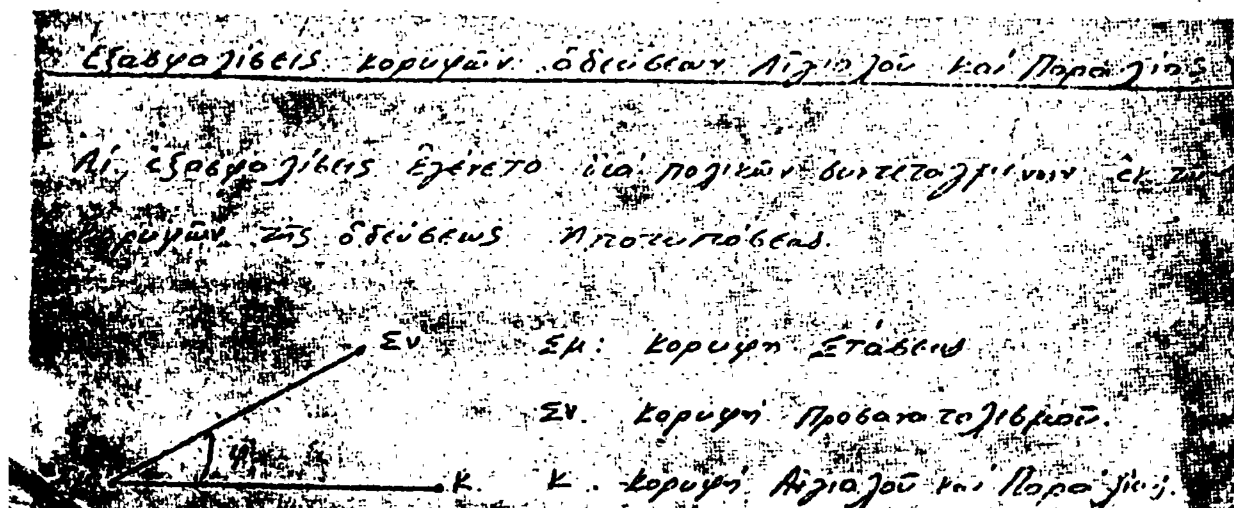


Κ	Σμ	Σν	φ	S
1	Σ6	Σ5	187,50	9,50
2	Σ6	Σ5	397,75	60,20
3	Σ5	Σ6	389,00	12,20
4	Σ5	Σ6	181,90	9,50
5	Σ4	Σ5	8,80	56,25
6	Σ4	Σ5	12,50	24,00
7	Σ4	Σ5	201,10	44,70
8	Σ3	Σ2	227,10	21,50
9	Σ3	Σ2	15,10	3,60
10	Σ3	Σ2	375,30	39,50
11	Σ3	Σ2	396,00	49,80
12	Σ2	Σ3	58,50	9,60
13	Σ2	Σ3	189,70	7,00
14	Σ2	Σ3	177,10	23,00
15	Σ2	Σ3	163,70	56,50
16	Σ1	Σ2	325,30	14,20
17	Σ1	Σ2	161,60	6,40
18	Σ1	Σ2	194,10	43,00


Κ'	Σμ	Σν	φ	S
1'	Σ6	Σ5	237,90	14,50
2'	Σ6	Σ5	387,60	62,80
3'	Σ5	Σ6	36,60	14,70
4'	Σ5	Σ6	137,60	15,60
5'	Σ4	Σ5	20,10	57,20
6'	Σ4	Σ5	35,90	27,50
7'	Σ4	Σ5	187,50	47,00
8'	Σ3	Σ2	250,10	26,30
9'	Σ3	Σ2	315,70	9,90
10'	Σ3	Σ2	362,00	45,20
11'	Σ3	Σ2	382,50	53,80
12'	Σ2	Σ3	92,00	17,10
13'	Σ2	Σ3	135,75	15,00
14'	Σ2	Σ3	149,00	23,50
15'	Σ2	Σ3	152,40	54,80
16'	Σ1	Σ2	381,40	10,70
17'	Σ1	Σ2	120,00	13,80
18'	Σ1	Σ2	181,00	46,70

Η Επιτροπή

Ο Πρόεδρος

Τα Μέλη

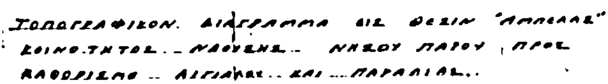
ΤΟΠΟΓΡΑΦΙΚΟΝ ΔΙΑΓΡΑΜΜΑ ΕΙΣ ΘΕΣΙΝ "ΑΜΠΕΛΑΣ"
ΚΟΙΝΟΤΗΤΟΣ ΝΑΟΥΣΗΣ ΝΗΣΟΥ ΠΑΡΟΥ, ΠΡΟΣ
ΚΑΘΟΡΙΣΜΟ ΑΙΓΙΑΛΟΥ ΚΑΙ ΠΑΡΑΛΙΑΣ
ΚΛΙΜΑΞ 1:500

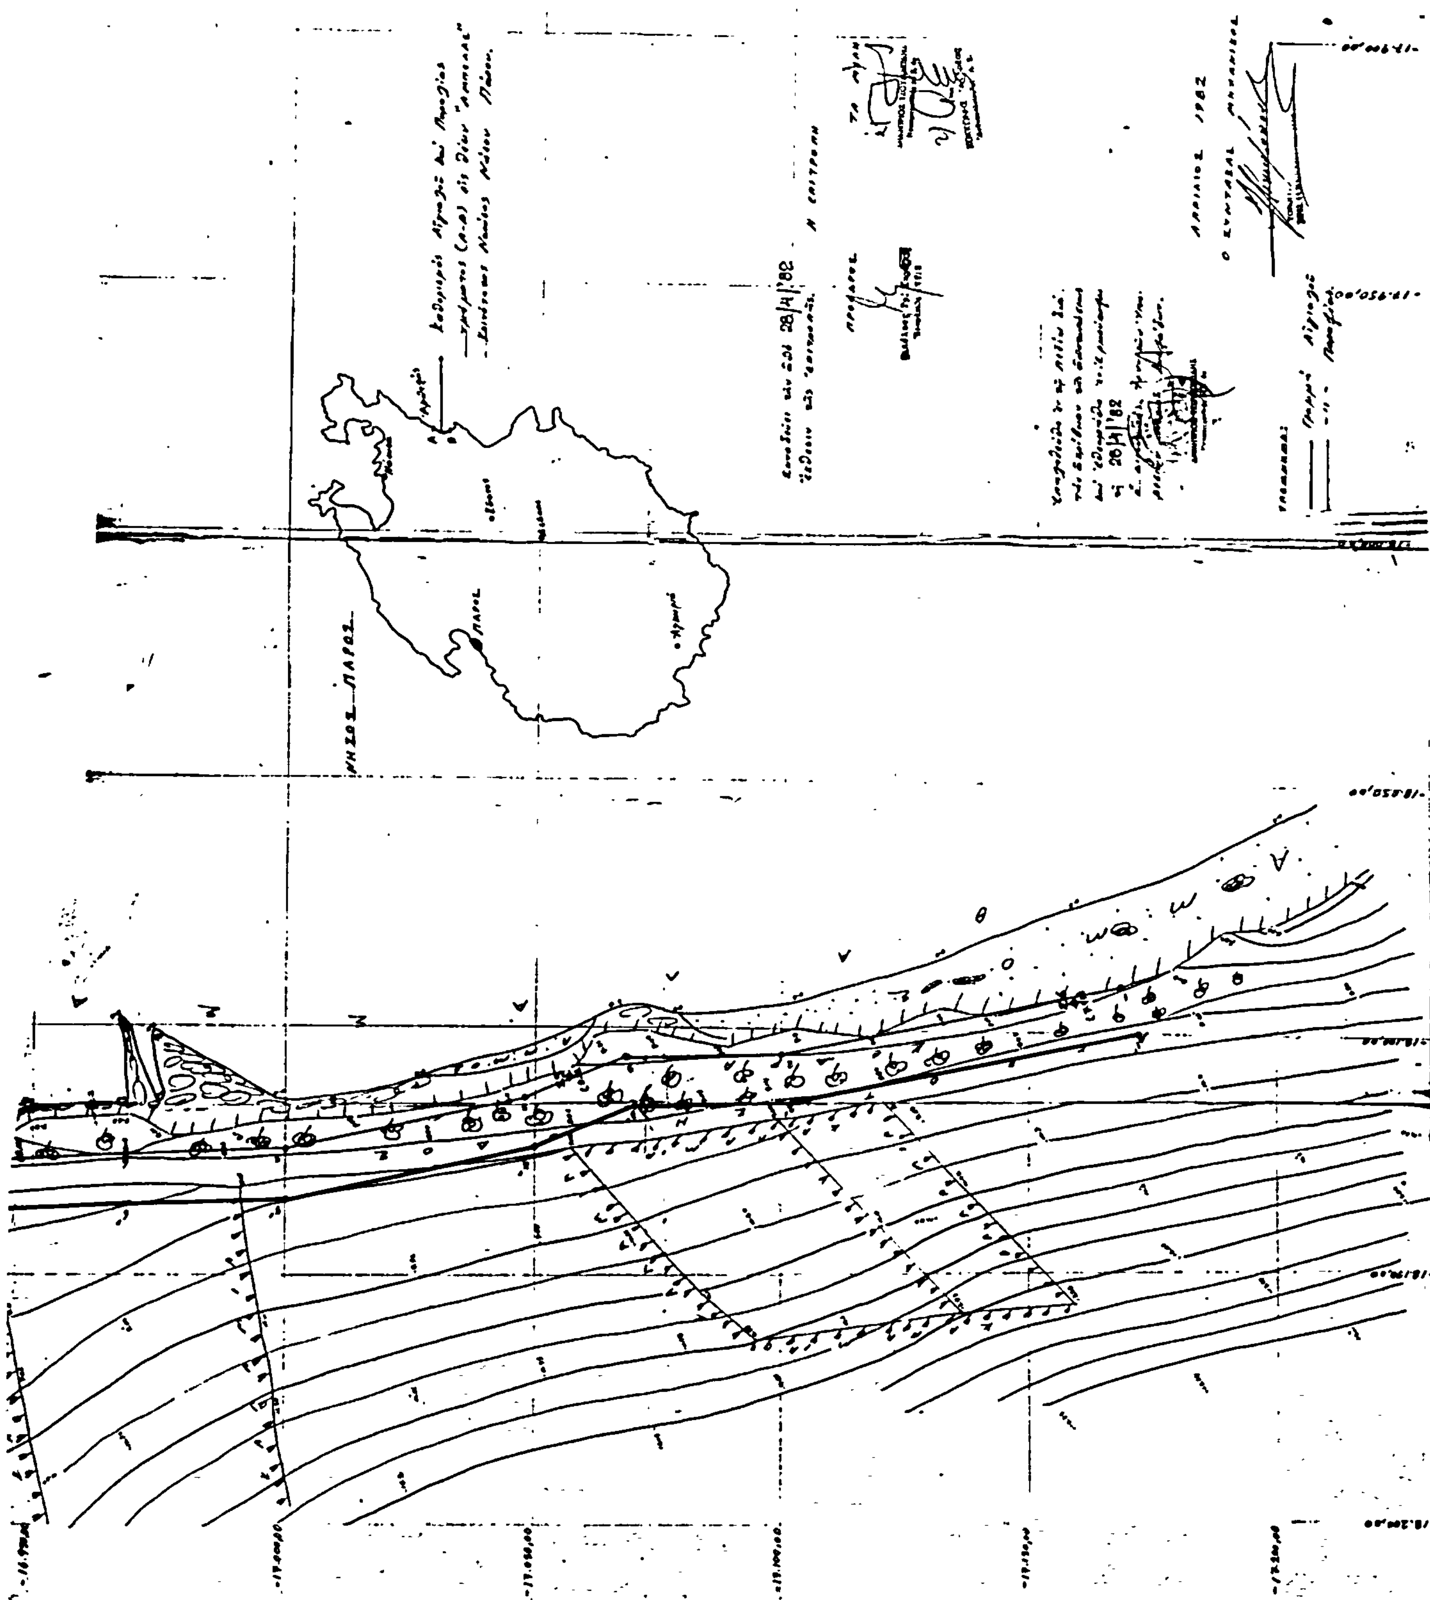
ΝΗΣΟΣ ΠΑΡΟΣ

Αριθ. 1910 (2)

Κήρυξη ως αναδασωτέας εκτάσεως 512 στρεμμάτων, στη θέση Αγριοσυκιά της Κοινότητος Ποταμιάς του Νομού Λακωνίας.

Ο ΝΟΜΑΡΧΗΣ ΛΑΚΩΝΙΑΣ

Έχοντας οπόψη :

1. Το άρθρο 117 παρ. 3 του Συντάγματος.
2. Τις περί διοικητικής αποκεντρώσεως διατάξεις.
3. Τις διατάξεις του Ν. 998/1979 «περί προστασίας των δασών και των δασικών εν γένει εκτάσεων της Χώρας» και συγκεκριμένα :α) τοῦ άρθρου 41 παρ. 1, β) του άρθρου 38 παρ. 1, γ) του άρθρου παρ. 1
4. Τις διαταγές του Υπουργείου Γεωργίας : α) 160417/1180/8.7.80, β) 182447/3049/24.9.80.
5. Τὴν 4860/10.9.82 πρόταση του Δασαρχείου Σπάρτης περί κηρύξεως αναδασωτέας, της αναφερομένης στο θέμα εκτάσεως.
6. Την γνωμοδότηση του Νομαρχιακού Συμβουλίου Δασών, αποφασίζουμε :

Κηρύσσουμε αναδασωτέα, με σκοπό την αποκατάσταση της δασικής βλάστησης των ειδών πουρναριού, ασπαλάθου και σπάρτου που καταστράφηκε από πυρκαϊά στις 18.8.82 την Δημόσια δασική έκταση των πεντακοσίων δώδεκα (512) στρεμμάτων, κατηγορίας παρ. 1 άρθρου 3 Ν. 998/79, που βρίσκεται στη θέση Αγρισυκιά της Κοινότητος Ποταμιάς και προσδιορίζεται από τα στοιχεία όπως φαίνονται στο συνημμένο Χάρτη ο οποίος αποτελεί αναπόσπαστο μέρος της απόφάσεως αυτής και έχει όρια :

Ανατολικά : Ελαιοκτήματα

Δυτικά : Ελαιοκτήματα

Βόρεια : Ελαιοκτήματα

Νότια : Ελαιοκτήματα.


Ορίζουμε η αναδάσωση της εκτάσεως που κάηκε να γίνει με φυσική αναγέννηση.

Η απόφαση αυτή να δημοσιευθεί στην Εφημερίδα της Κυβερνήσεως.

Σπάρτη, 13 Οκτωβρίου 1982

Ο Νομάρχης
ΓΙΑΝΝΗΣ ΣΑΒΑΛΑΝΟΣ

Ανήκει στην Απόφαση Νομάρχη Λακωνίας αριθ. 1910/1310-82

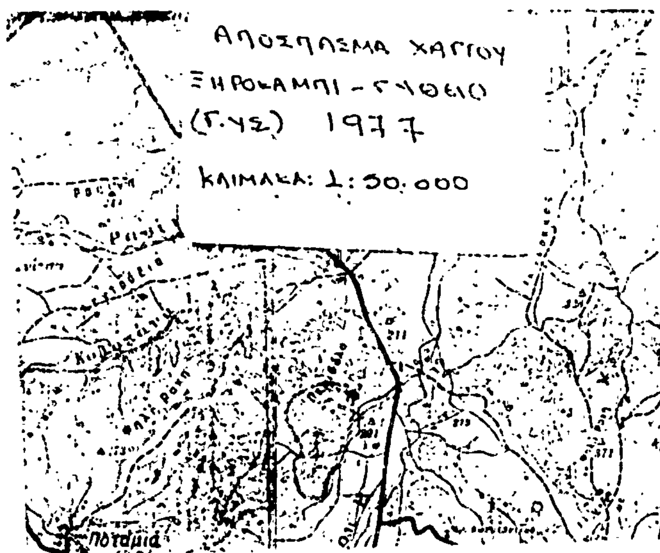


Απόσπασμα χάρτου της εκτάσεως που κάηκε στη θέση «Αγριοσυκιά» περιφερείας Ποταμιάς την 18-8-1982.
ΚΛΙΜΑΚΑ: 1:50.000
Εμβαδόν: 512 στρέμματα.

Σπάρτη 27/8/82
Ο Συντάξας
Δασοπόνος ... Βαθμ.

ΘΕΩΡΗΘΗΚΕ
Σπάρτη 30-8-82
Ο Δασάρχης
Δασολόγος με 5ο β.

Θεωρήθηκε
Σπάρτη 13-10-1982
Ο ΝΟΜΑΡΧΗΣ
ΓΙΑΝΝΗΣ ΣΑΒΑΛΑΝΟΣ

ΑΚΡΙΒΕΣ ΑΝΤΙΓΡΑΦΟ

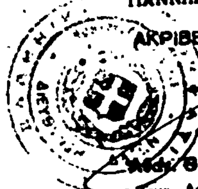

Θ. Παπαζαφειρόπουλος
Τμχ. Διοικητικός με 4ο Βαθμ.

Αριθ. 2.541 (3)

Κήρυξη ως αναδασωτέας εκτάσεως 7.399 στρεμμάτων στη θέση Τριανταφυλλιές της Κοινότητος Αγίου Κων/νου του Νομού Φθιώτιδος.

Ο ΝΟΜΑΡΧΗΣ ΦΘΙΩΤΙΔΟΣ

Έχοντας υπόψη :

1. Τις περί διοικητικής αποκεντρώσεως διατάξεις.
2. Τις διατάξεις του άρθρου 117 παρ. 3 του Συντάγματος.
3. Τις διατάξεις του Ν. 998/79 «περί προστασίας των δασών και των δασικών εν γένει εκτάσεων της Χώρας» και συγκεκριμένα :
α) Του άρθρου 41 παράγραφος 1 και 3.
β) Του άρθρου 38 παράγρ. 1.
4. Τις διαταγές του Υπουργείου Γεωργίας α) 160417/1180/8.7.80, β) 182447/3049/24.9.80.
5. Την 2744/23.9.82 πρόταση του Δασαρχείου Αταλάντης περί κηρύξεως αναδασωτέας, της αναφερομένης στο θέμα εκτάσεως, αποφασίζουμε :

Κηρύσσουμε αναδασωτέα, με σκοπό την επαναδημιουργία της δασικής βλαστήσεως που καταστράφηκε από παράνομη εκχέρσωση και θὰ ἐπιτευχθεῖ με φυσική αναγέννηση και τη διατήρηση του χαρακτήρος του δάσους ή της δασικής εκτάσεως, ώστε να αποκλεισθεί η διάθεση αυτής για άλλο σκοπό, την δημόσια έκταση εφτά στρεμ. και τριακοσίων ενενήντα εννέα τ.μ. (7,399) που βρίσκεται στη θέση Τριανταφυλλιές της Κοινότητος Αγ. Κωνσταντίνου του Νομού Φθιώτιδος και προσδιορίζεται από τα στοιχεία 1, 2, 3, 4, 5... 18, 19, 20, 1, όπως φαίνονται στο συνημμένο διάγραμμα, το οποίο αποτελεί αναπόσπαστο μέρος της αποφάσεως αυτής και έχει όρια :

Ανατολικά : Με δημόσιο δάσος αειφύλλων πλατυφύλλων και πεύκης.

Δυτικά : Με δημόσιο δάσος αειφύλλων πλατυφύλλων και πεύκης.


Βόρεια : Με δημόσιο δάσος αειφύλλων πλατυφύλλων και πεύκης.

Νότια : Με λωρίδα δάσους πλάτους 10 μέτρ. και πέρα αυτής με δασικό δρόμο.

Η απόφαση αυτή να δημοσιευθεί στην Εφημερίδα της Κυβερνήσεως.

Λαμία, 4 Νοεμβρίου 1982.

Ο Νομάρχης
Ν. ΣΧΟΙΝΑΣ

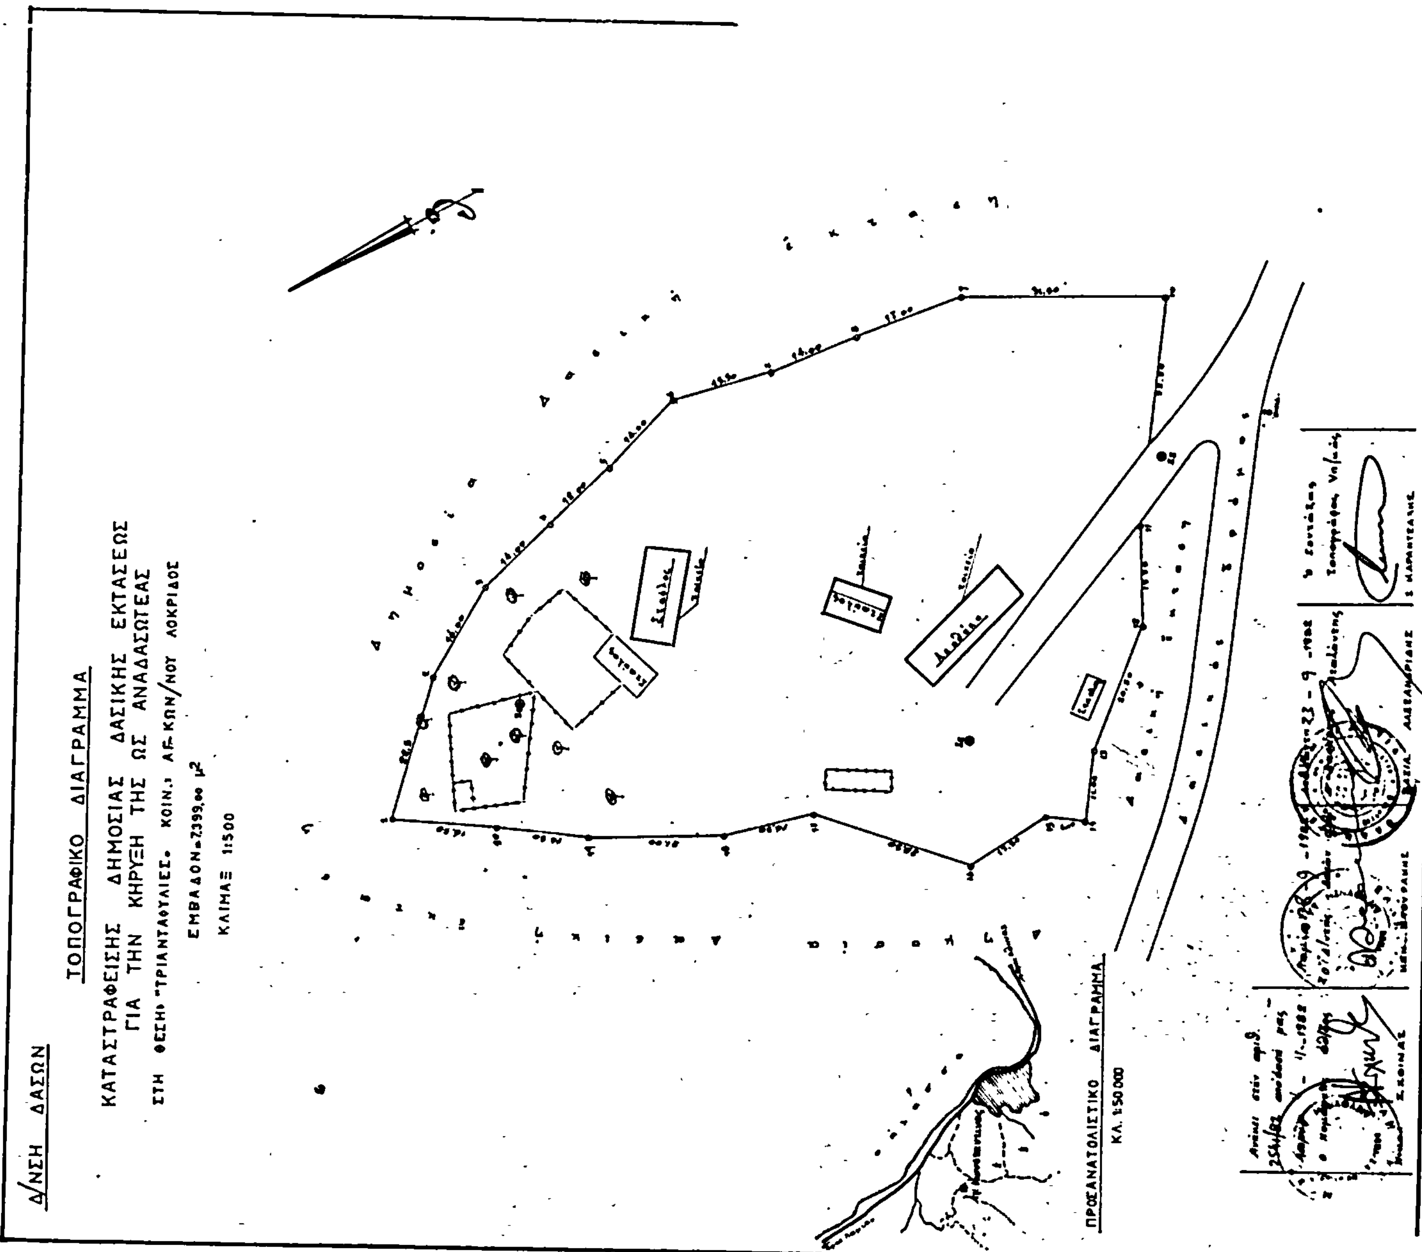

Αριθ. 2430/12.10.1982 (4)

Κήρυξη ως αναδασωτέας εκτάσεως 285 στρεμμάτων, στη θέση Θυμόλακκος της Κοινότητος Καρρών Αποχ. του Νομού Χανίων.

Ο ΝΟΜΑΡΧΗΣ ΧΑΝΙΩΝ

Έχοντας υπόψη:

1. Τις περί διοικητικής αποκεντρώσεως διατάξεις.
2. Τις διατάξεις του άρθρου 117 παρ. 3 του Συντάγματος των Ελλήνων.
3. Τις διατάξεις του Ν. 998/1979 «περί προστασίας των δασών και των δασικών εν γένει εκτάσεων της Χώρας» και συγκεκριμένα:

   α) Του άρθρου 41 παρ. 1, β) του άρθρου 38 παρ. 1, γ) του άρθρου 34 παρ. 4.
4. Τις δ/γές του Υπουργείου Γεωργίας: α) 160417/1180/8.7.80, β) 182447/3049/24.9.80.
5. Την 2340/5.10.1982 πρόταση της Δ/νσεως Δασών Χανίων περί κηρύξεως αναδασωτέας, της αναφερομένης στο θέμα εκτάσεως.
6. Την γνωμοδότηση του Νομαρχιακού Συμβουλίου Δασών, αποφασίζουμε:

Κηρύσσουμε αναδασωτέα, με σκοπό την διατήρηση του δασικού χαρακτήρα της καείσης εκτάσεως την αποκατάσταση με φυσική αναγέννηση της δασικής βλαστήσεως και τον αποκλεισμό της διαθέσεως αυτής για άλλο προορισμό, την καείσα δασική έκταση εμβαδού διακοσίων ογδόντα πέντε (285) στρεμμάτων που βρίσκεται στη θέση Θυμόλακκος της Κοινότητος Καρρών Αποχ. και προσδιορίζεται από τα στοιχεία Α, Β, Γ, Δ, Ε, Ζ, Η, Θ, Ι, Κ, Λ, Μ, Ν, Ξ, Ο, Α, όπως φαίνονται στο συνημμένο διάγραμμα, το οποίο αποτελεί αναπόσπαστο μέρος της αποφάσεως αυτής και έχει όρια:

Ανατολικά: Τις θέσεις Φαρμάκο και Τσιανή.

Δυτικά: Την θέση Μαντά Λακκούδια και Πρινολακκούδια.

Βόρια: Την θέση Πρινολακκούδια.

Βόρεια: Την θέση Πρινολακκούδια.

Νότια: Την Μαντά Λακκούδια.


Η απόφαση αυτή να δημοσιευθεί στην Εφημερίδα της Κυβερνήσεως.

Χανιά, 12 Οκτωβρίου 1982.

Ο Νομάρχης
ΜΑΝΩΛΗΣ ΛΟΥΚΑΚΗΣ

ΤΟΠΟΓΡΑΦΙΚΟ ΔΙΑΓΡΑΜΜΑ

Καείσης δασικής εκτάσεως στή θέση «Θυμόλακκος» Κοινότητος Καρών Αποκορώνου Νομού Χανίων.
Ανήκει στή [illegible] απόφαση τοῦ Νομάρχου Χανίων.
Ἡ οριογραμμή τῆς αναδασωτέας ἐκτάσεως ὁρίζεται μέ τά στοιχεῖα Α,Β,Γ,Δ,Ε,Ζ,Η,Θ,Ι,Κ,Λ,Μ,Ν,Ξ,Ο,Α. Ἔχει ἐμβαδόν 285 στρέμματα.
Σταθερό σημεῖο ἐξαρτήσεως τό τριγωνομετρικό μέ ὑψόμ. 1302 μ.

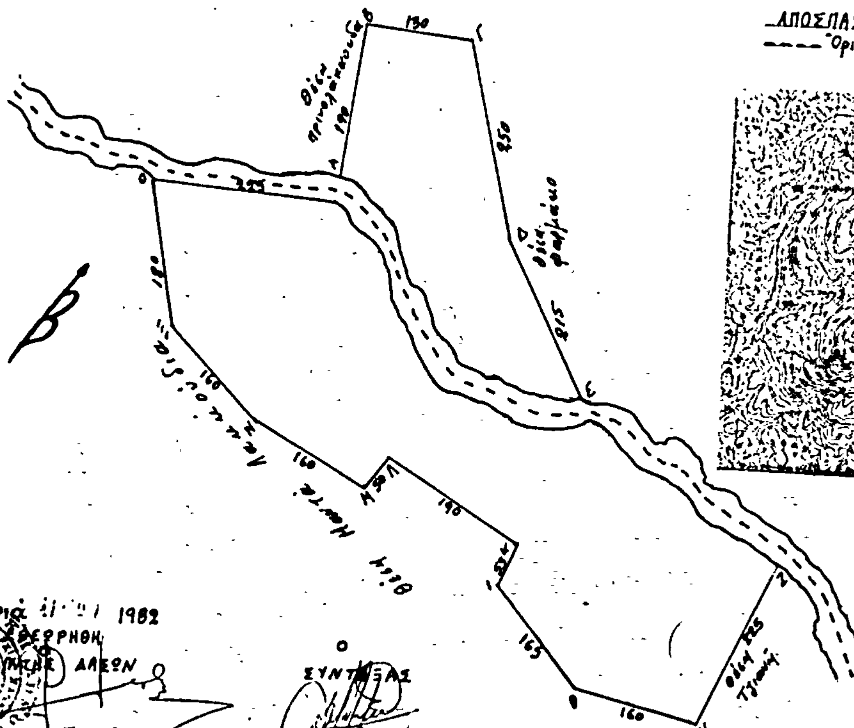

ΑΠΟΣΠΑΣΜΑ ΧΑΡΤΟΥ ΚΛΙΜΑΚΑΣ 1:50.000
---- Οριογραμμή καείσης ἐκτάσεως

